


Municipalité de St-Hippolyte
Plan de zonage

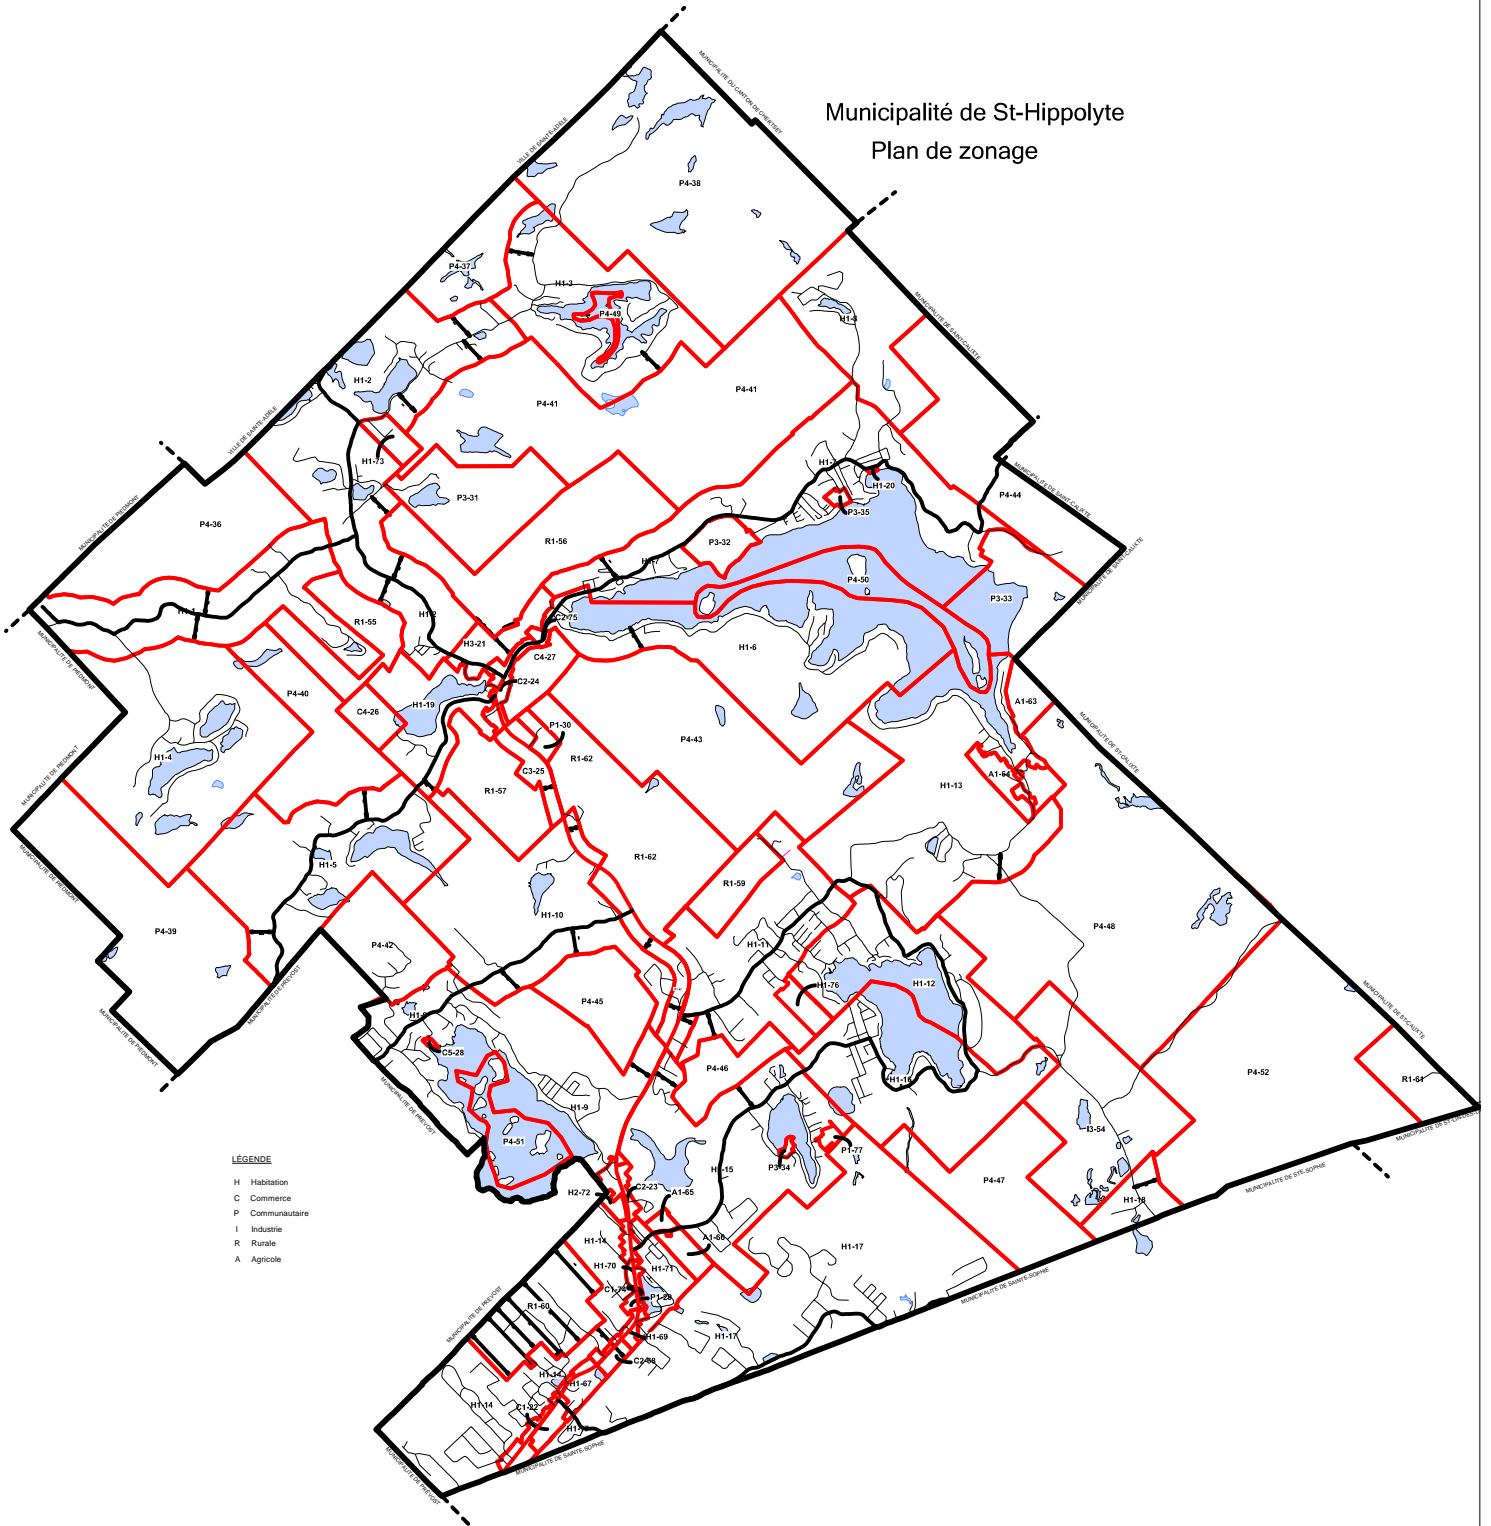

- LEGENDE**
- H Habitation
 - C Commerce
 - P Communautaire
 - I Industrie
 - R Rurale
 - A Agricole