



N° de résolution
ou annotation

**PROJET DE RÈGLEMENT N°1170-19-01
MODIFIANT LE RÈGLEMENT N°1170-19 SUR LE PLAN D'URBANISME AFIN D'ASSURER LA
CONCORDANCE AU RÈGLEMENT N°399-25 MODIFIANT LE SCHÉMA D'AMÉNAGEMENT ET DE
DÉVELOPPEMENT RÉVISÉ DE LA MRC DE LA RIVIÈRE-DU-NORD**

ATTENDU QUE la MRC de la Rivière-du-Nord a modifié son schéma d'aménagement et de développement révisé par l'adoption du *Règlement n° 399-25 modifiant le Règlement n° 188-07 relatif au schéma d'aménagement et de développement révisé* afin de modifier plusieurs aires d'affectation et diverses dispositions;

ATTENDU QU'en vertu de l'article 58 de la *Loi sur l'aménagement et l'urbanisme* (RLRQ, c. A-19.1), le conseil de la Municipalité de Saint-Hippolyte doit adopter tout règlement de concordance dans les six mois qui suivent l'entrée en vigueur du règlement modifiant le schéma;

ATTENDU QUE la Municipalité tiendra une assemblée publique sur le projet de règlement n° 1170-19-01 le 31 mars 2026 au Centre des loisirs et de la vie communautaire, situé au 2060, chemin des Hauteurs à Saint-Hippolyte;

EN CONSÉQUENCE, le conseil municipal statue ce qui suit :

ARTICLE 1.

Le préambule fait partie intégrante du présent règlement.

ARTICLE 2.

Le plan des principales composantes du territoire, joint à l'annexe 1 du *Règlement sur le plan d'urbanisme* n° 1170-19, est remplacé par le plan des principales composantes du territoire joint à l'annexe 1 du présent règlement.

ARTICLE 3.

Le plan des affectations, joint à l'annexe 2 du *Règlement sur le plan d'urbanisme* n°1170-19, est remplacé par le plan des affectations joint à l'annexe 2 du présent règlement.

ADOPTÉ


Isabelle Poulin, mairesse

Marie-Ève Huneau, greffière-trésorière adjointe

Dépôt du projet et avis de motion :	2026-03-000	10 mars 2026
Adoption du projet de règlement :	2026-03-000	10 mars 2026
Assemblée publique de consultation :		31 mars 2026
Adoption du règlement :	2026-04-000	14 avril 2026
Avis public d'entrée en vigueur :		

N° de résolution
ou annotation

ANNEXE 1

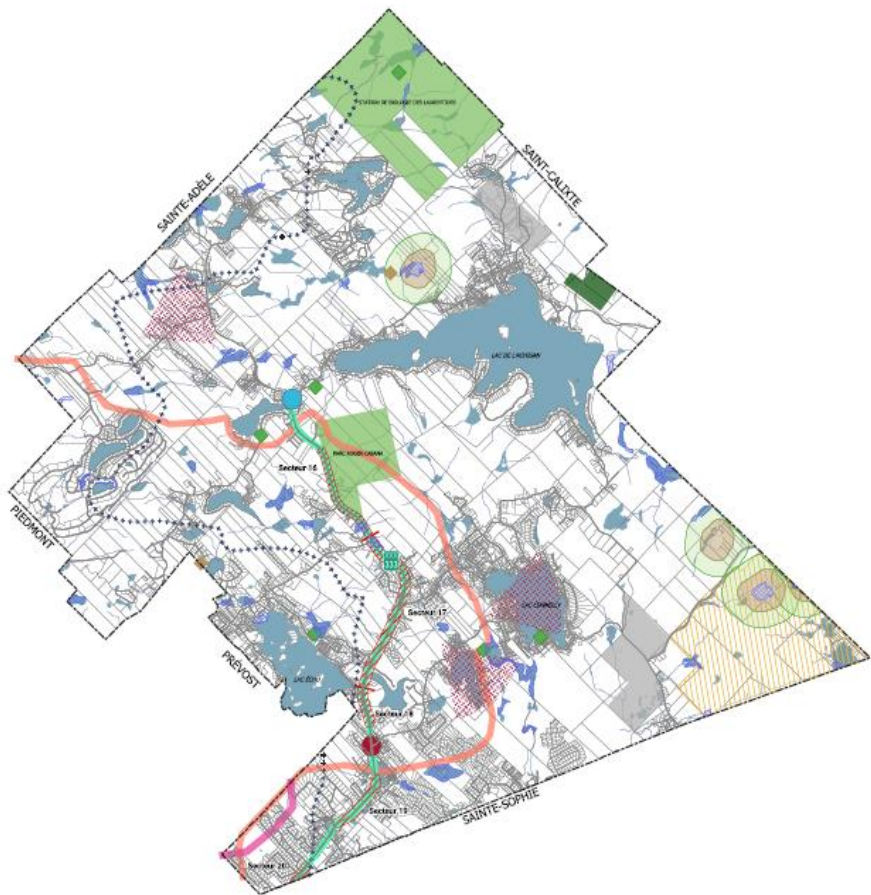

PU


Annexe 1
Les principales composantes
du territoire

Légende

- Limite municipale
 - Réseau routier
 - Hydrographie
 - Réseau hydraulique
- Composantes du territoire
- Bassin versant
 - Corridor paysager d'intérêt
 - Écosystème forestier exceptionnel
 - Espace vert régional
 - Axe d'écoulement
 - Période d'habitat
 - Bassin versant d'intérêt
 - Territoire d'intérêt écologique
 - Héronnière (non classée)
 - Héronnière
 - Bande de protection d'une héronnière (200 m)
 - Bande de protection d'une héronnière (500 m)
 - Aire de confinement du cerf de Virginie
 - Zone de réhabilitation des sols
 - Délimitation des secteurs de la zone de réhabilitation des sols
 - Site d'habitat
 - Réseau institutionnel
 - Pôle commercial

27 janvier 2025
Échelle : 1:31 000
Format : A3

capur

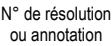


SAINT-HIPPOLYTE
BELLE NATURELLE

PU
Annexe 2
Les affectation
du sol

Légende

- Affectation**
- Agricole
 - Conservation
 - Éclairage
 - Forêt
 - Forêt d'appoint
 - Services industriels
 - Usage contraignant
 - Villageoise

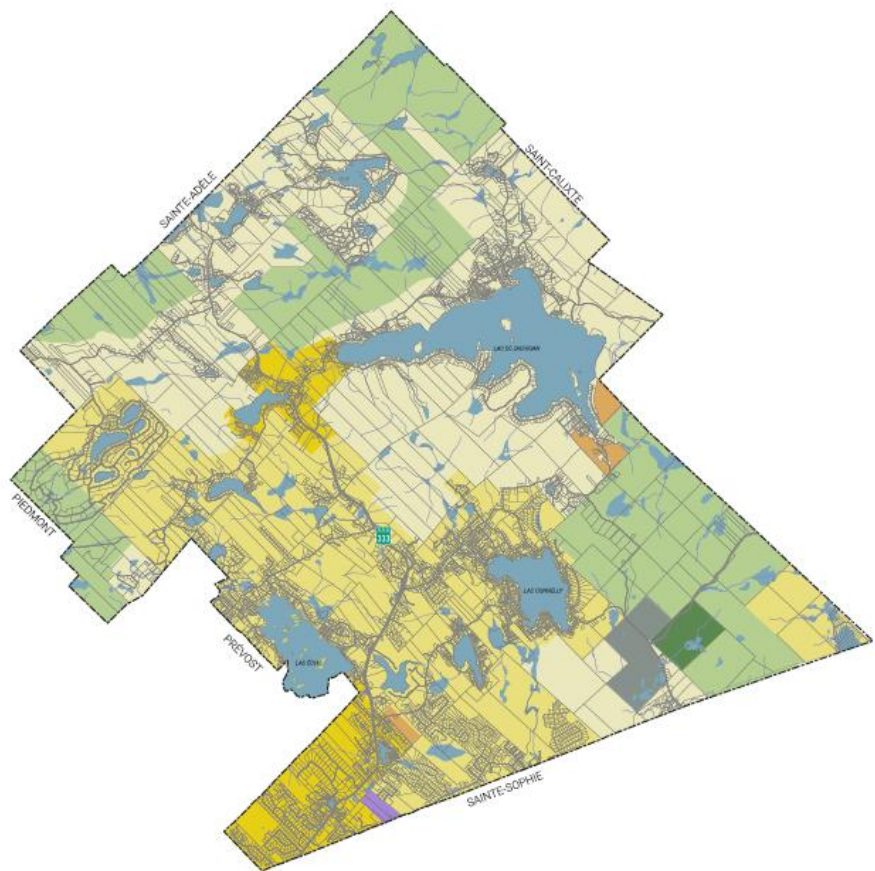

03 février 2026
(échelle : 1:21 000)
Format : A1

